


Rezidence Hybešova

www.rezidencehybesova.cz

BYTOVÁ JEDNOTKA B.2.01

UMÍSTĚNÍ BYTU : 2.NP
KATEGORIE BYTU : 3+kk
KATASTRÁLNÍ ČÍSLO : 3

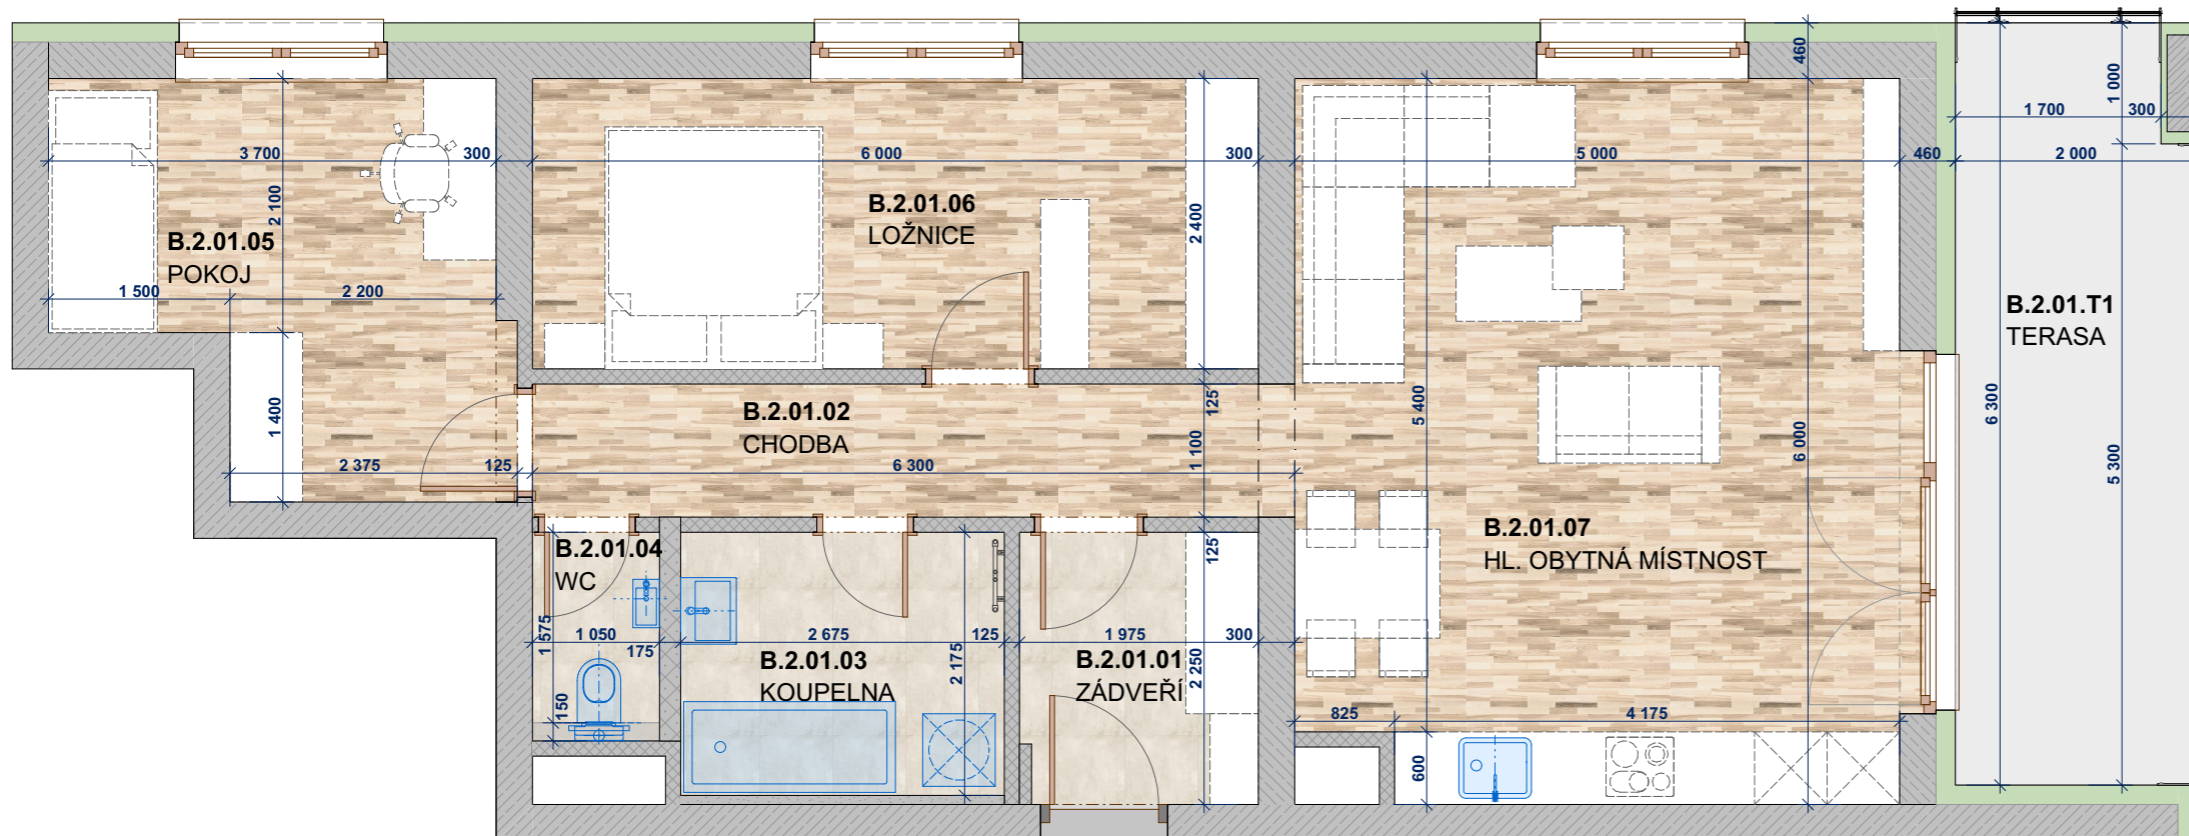

BYT
B.2.01

PLOCHA BYTU : 74,5 m²

PLOCHA BYTU
DLE NV č. 366/2013 Sb. : 79,2 m²

PLOCHA BALKÓNŮ, TERASY : 12,3 m²

LEGENDA MÍSTNOSTÍ:

BYT č. B.2.01

B.2.01.01	ZÁDVEŘÍ	4,4
B.2.01.02	CHODBA	6,9
B.2.01.03	KOUPELNA	5,8
B.2.01.04	WC	1,8
B.2.01.05	POKOJ	11,1
B.2.01.06	LOŽNICE	14,4
B.2.01.07	HL. OBYTNÁ MÍSTNOST	30,1

Vybavení nábytkem je pouze ilustrační a není součástí ceny bytové jednotky. Tento list není podrobným stavebním výkresem a možnost určitých odchylek od skutečného provedení je vyhrazena. Developer si vyhrazuje právo na změnu standardu. Součástí hygienického zázemí v koupelně, na wc a v některých komorách jsou snížené podhledy. Veškerá hmotová i duševní vlastnická práva k majetku, jakož i k tomuto materiálu náleží prodávajícímu.