

Rezidence Hybešova

www.rezidencehybesova.cz

BYTOVÁ JEDNOTKA B.5.06

UMÍSTĚNÍ BYTU : 5.NP
KATEGORIE BYTU : 2+kk
KATASTRÁLNÍ ČÍSLO : 26




PLOCHA BYTU : 43,2 m²
PLOCHA BYTU
DLE NV č. 366/2013 Sb. : 45,1 m²
PLOCHA BALKÓNY, TERASY : 4,4 m²

LEGENDA MÍSTNOSTÍ:

BYT č. B.5.06

B.5.06.01	ZÁDVEŘÍ	7,1
B.5.06.02	LOŽNICE	12,7
B.5.06.03	HL.OBYTNÁ MÍSTNOST	17,2
B.5.06.04	KOUPELNA	6,2

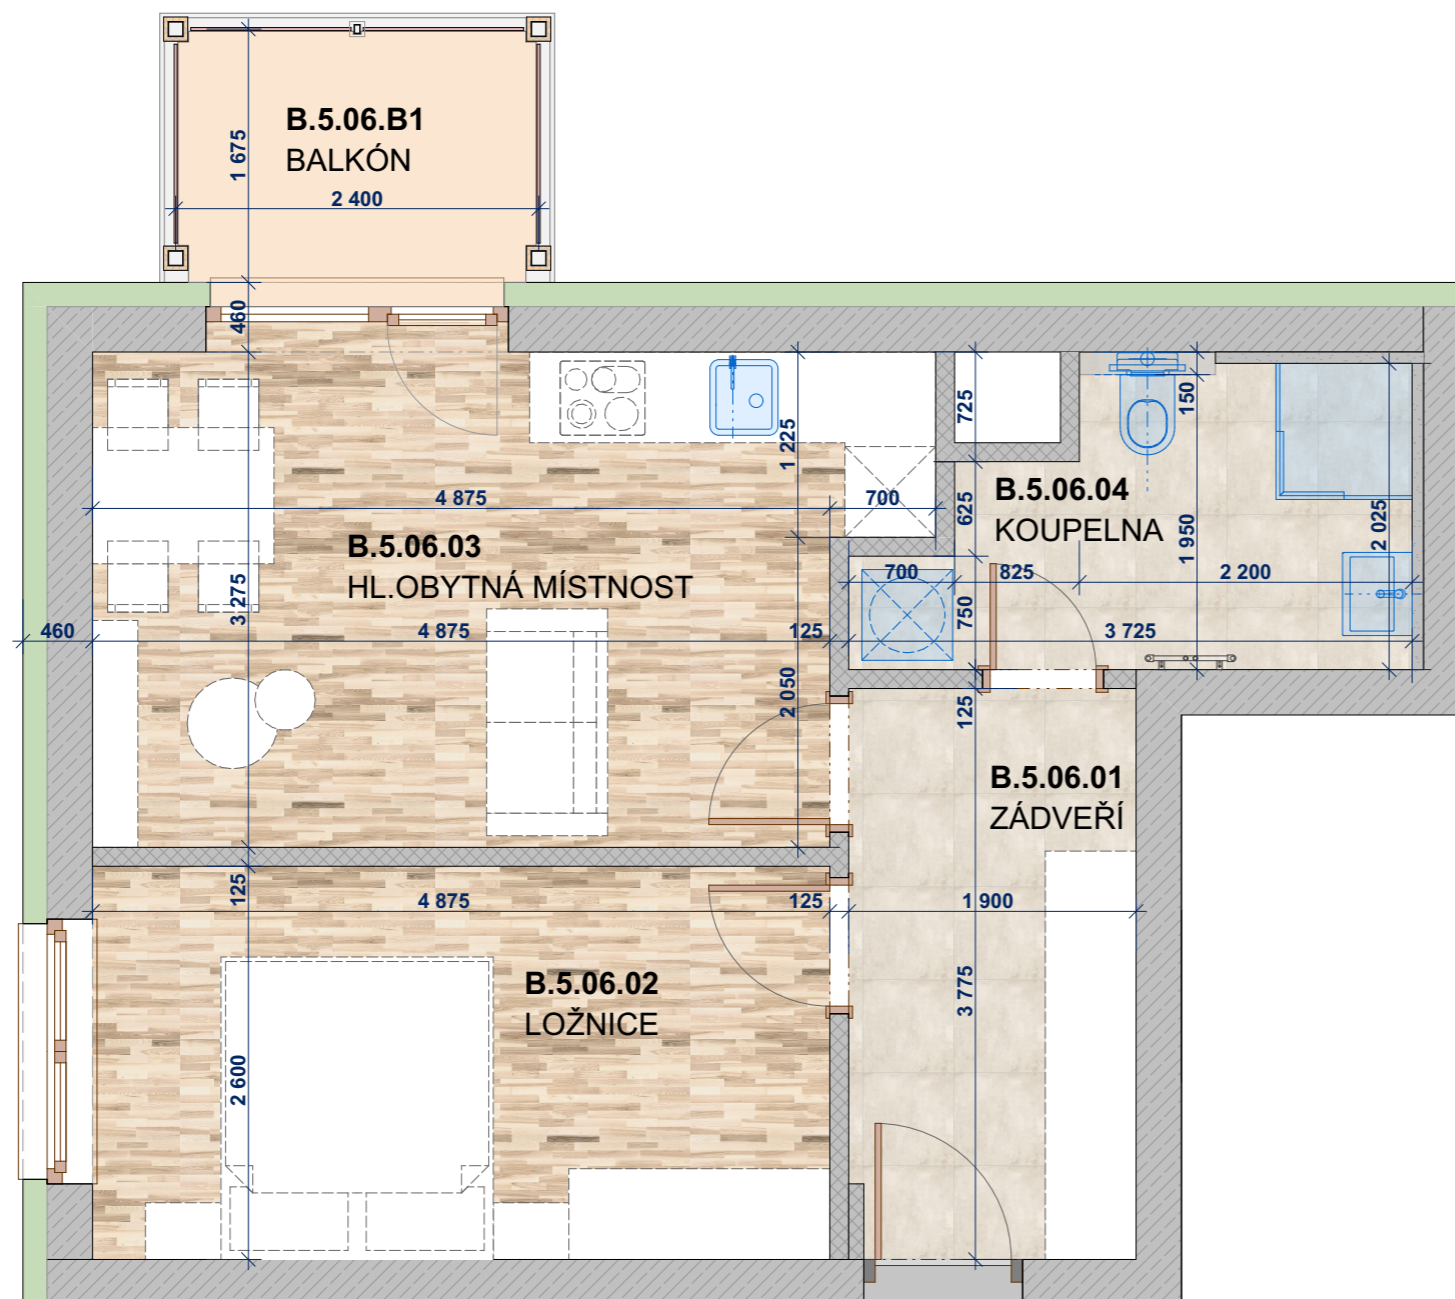

BYT
B.5.06